



POŽÁRNÍ EVAKUAČNÍ PLÁN

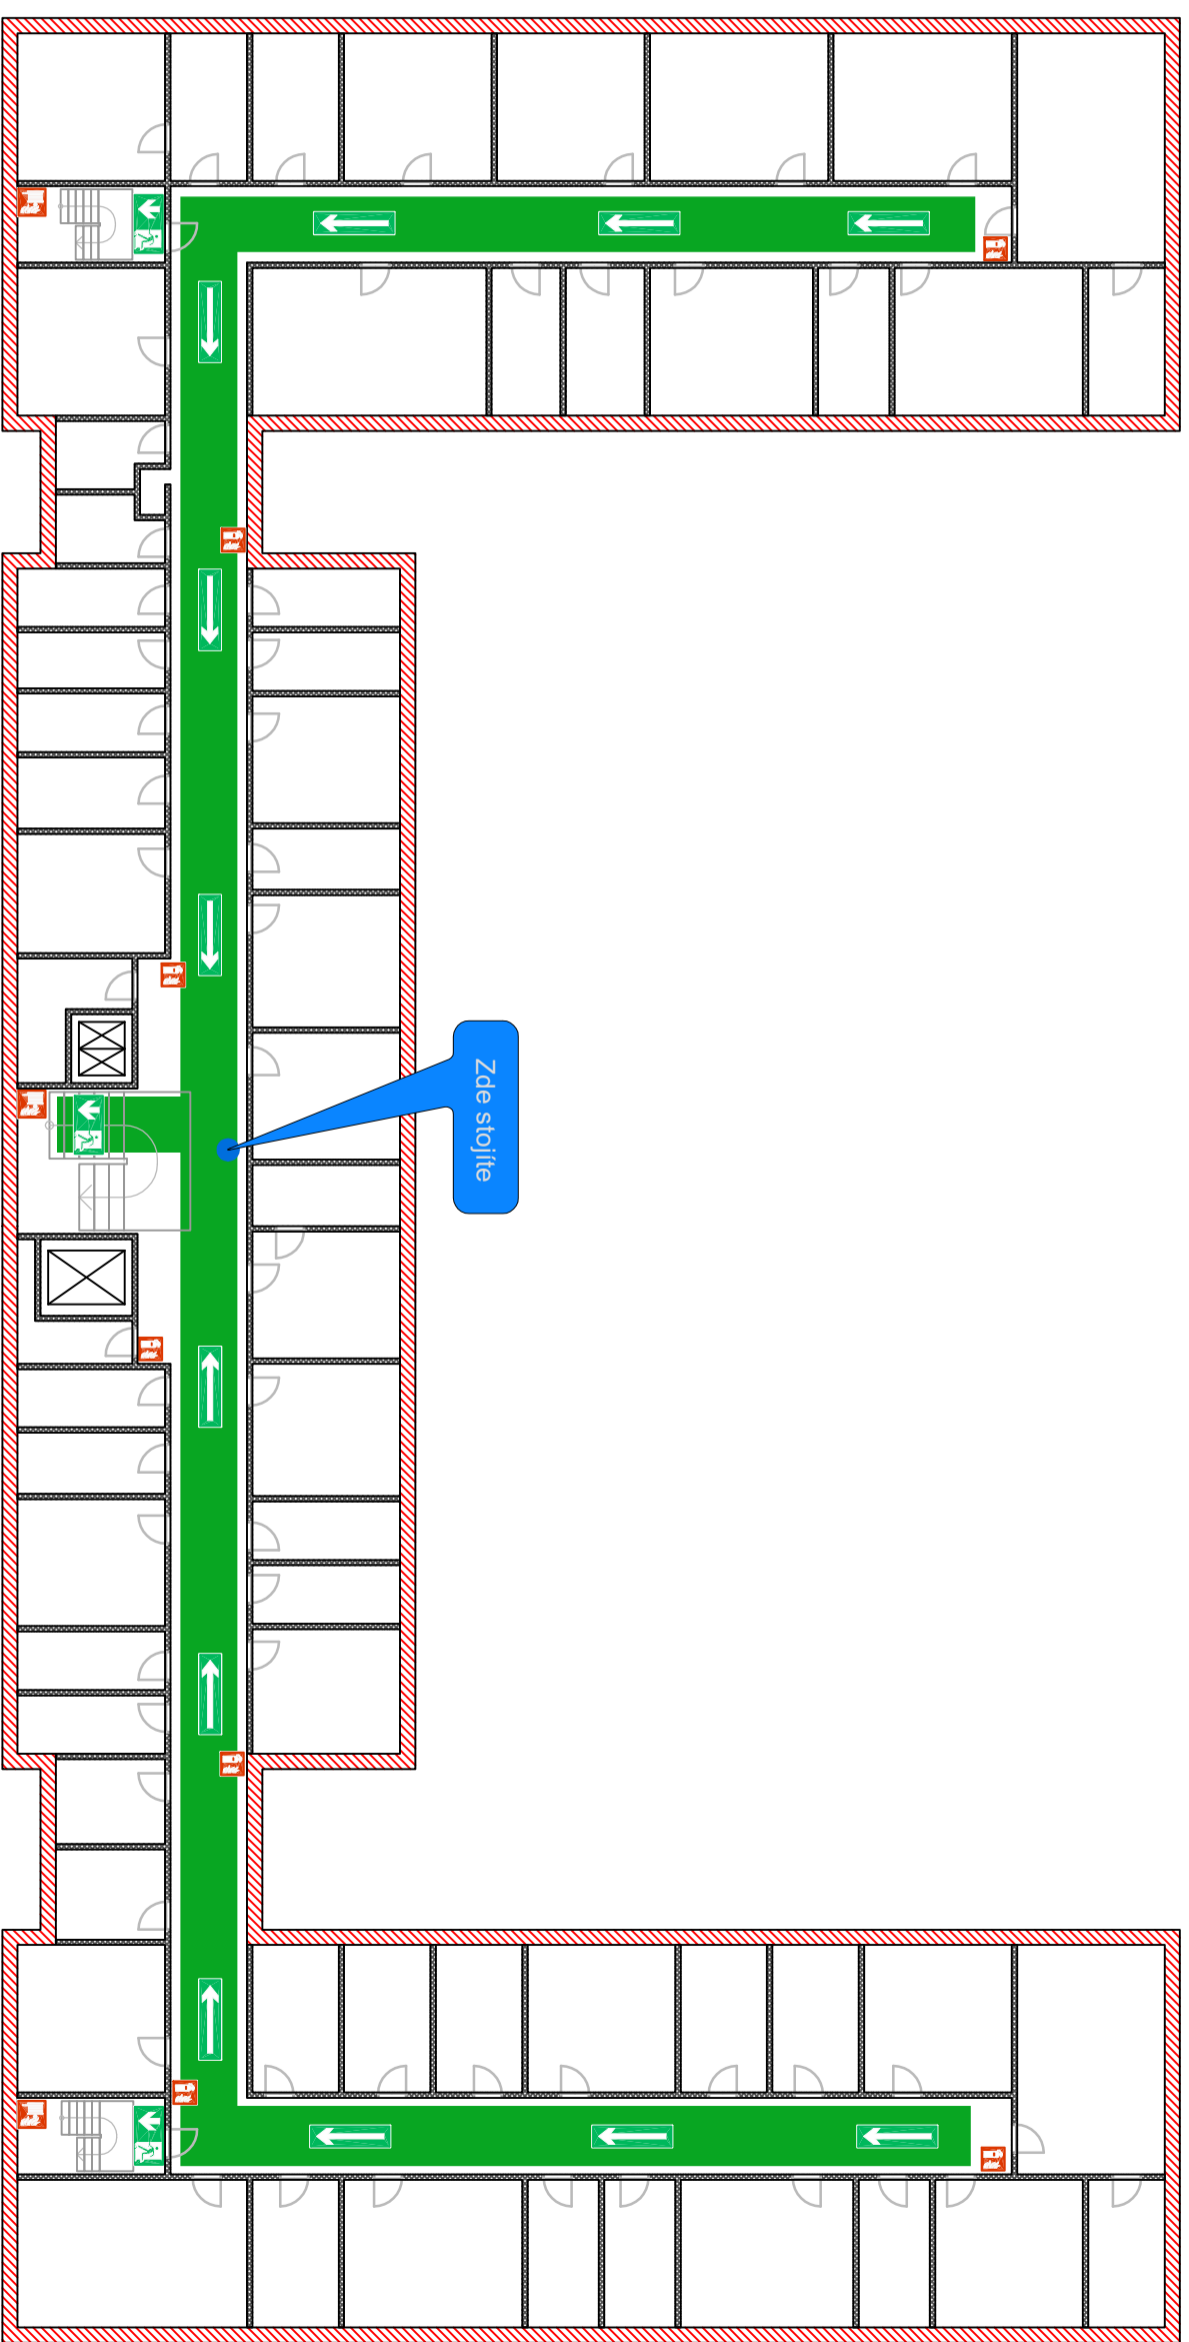

Legenda	
	Zde stojíte
	Směr úniku
	Úniková cesta
	Schromazdiště
	Hasicí přístroj
	Nástěnný hydrant
	Schodiště

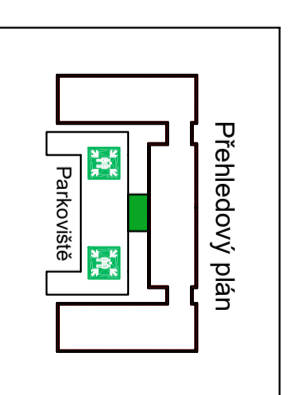

Přehledový plán

Parkoviště